



Grundriß 1.Dachgeschoß und Decke über 1.DG M = 1:50

Wandtypen des Tragelementes:


Innenwände: Binderholz BBS 100 3S
Außenwände: Binderholz BBS 100 3S

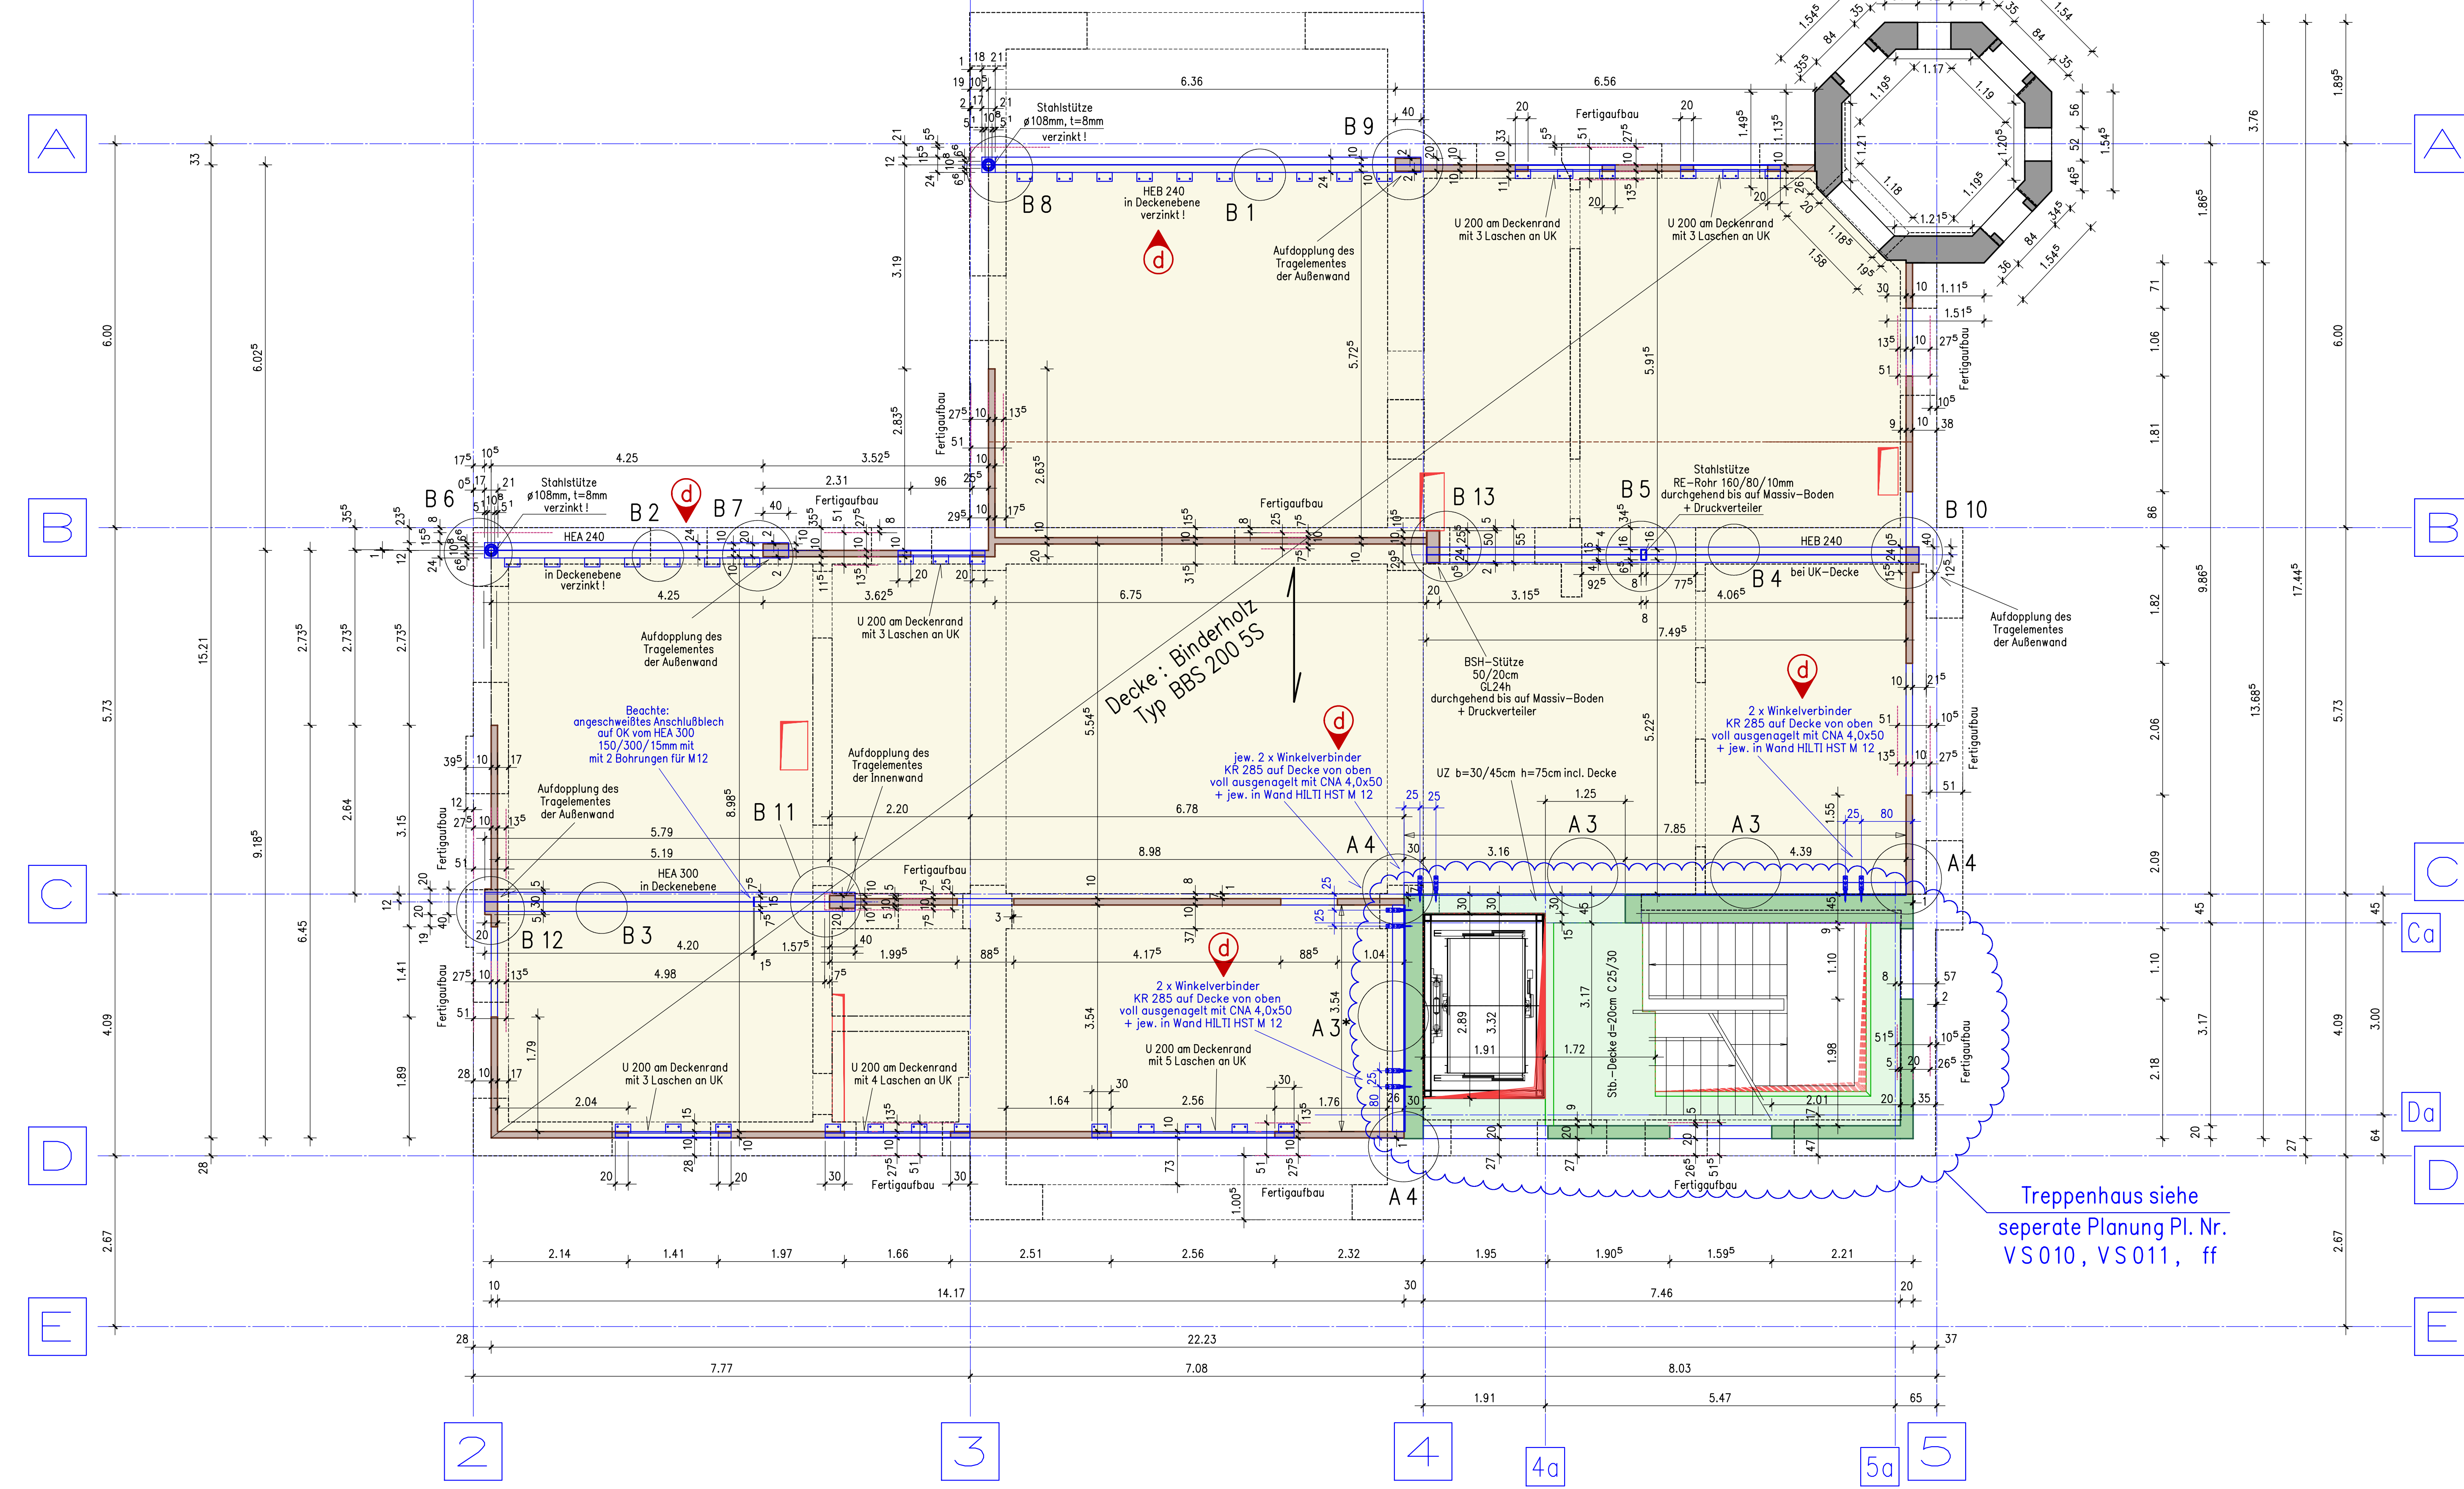


Regelschnitt geschlossene Außenwand auf Attika M = 1:25

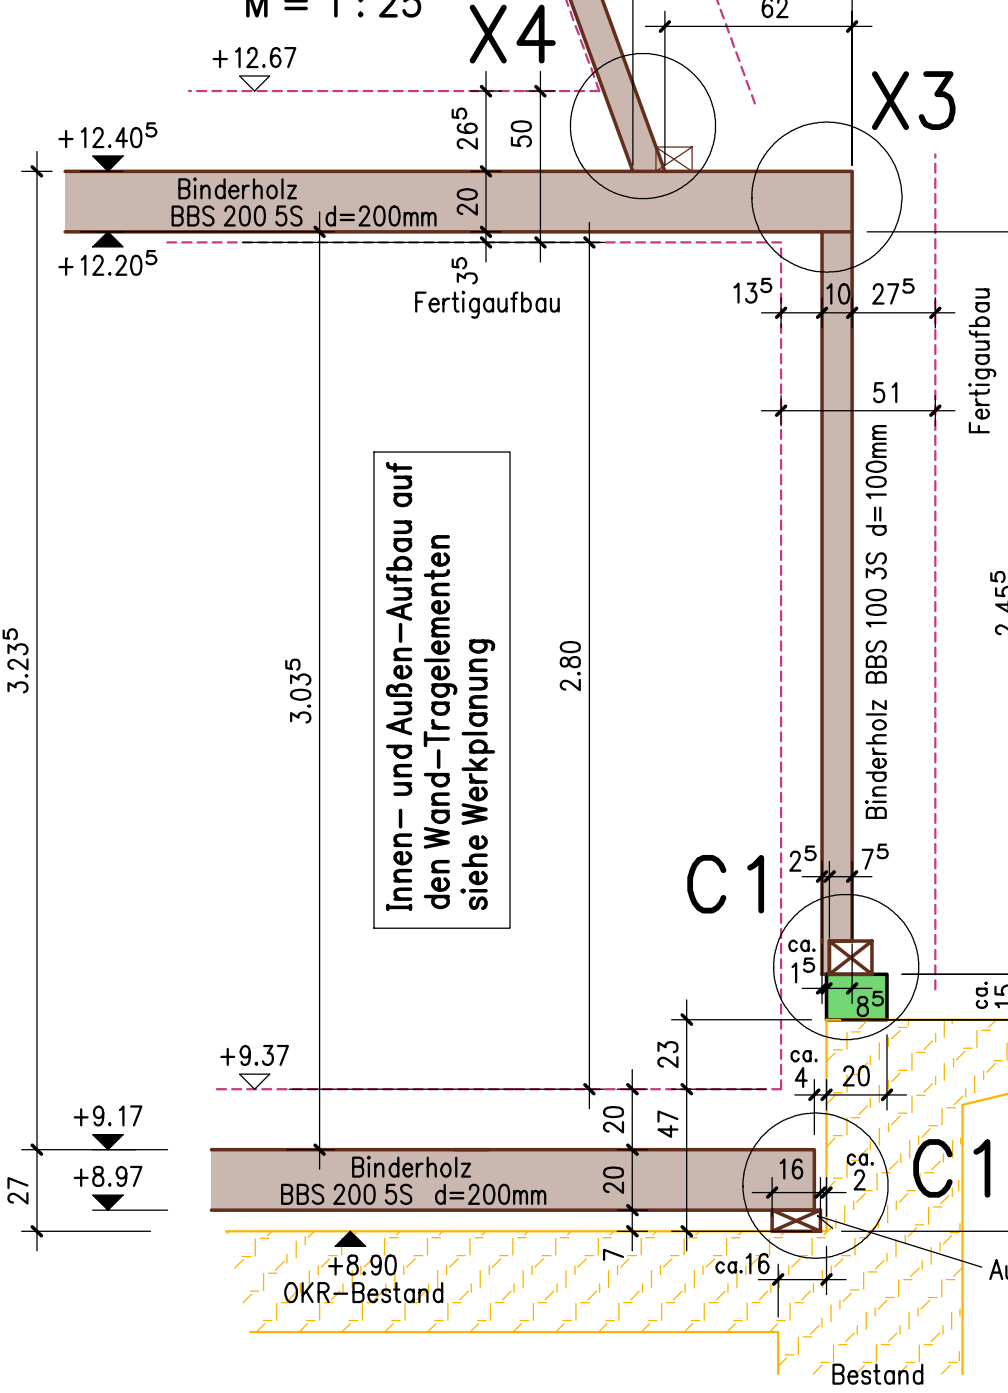


Regelschnitt Außenwand mit Fenster auf Attika M = 1:25

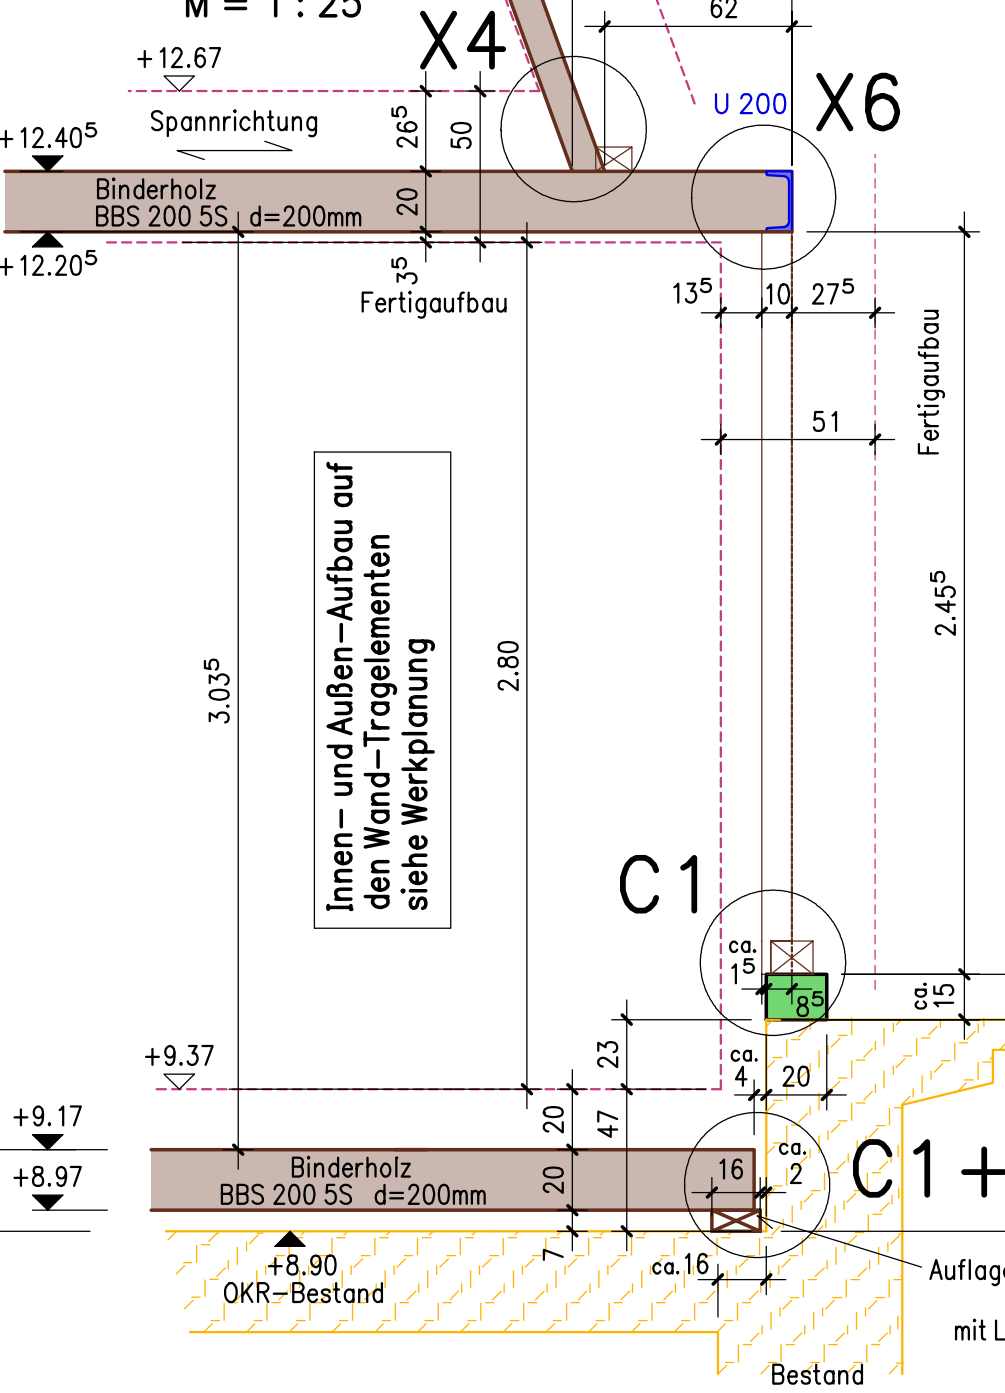


Regelschnitt geschlossene Außenwand auf Decke M = 1:25

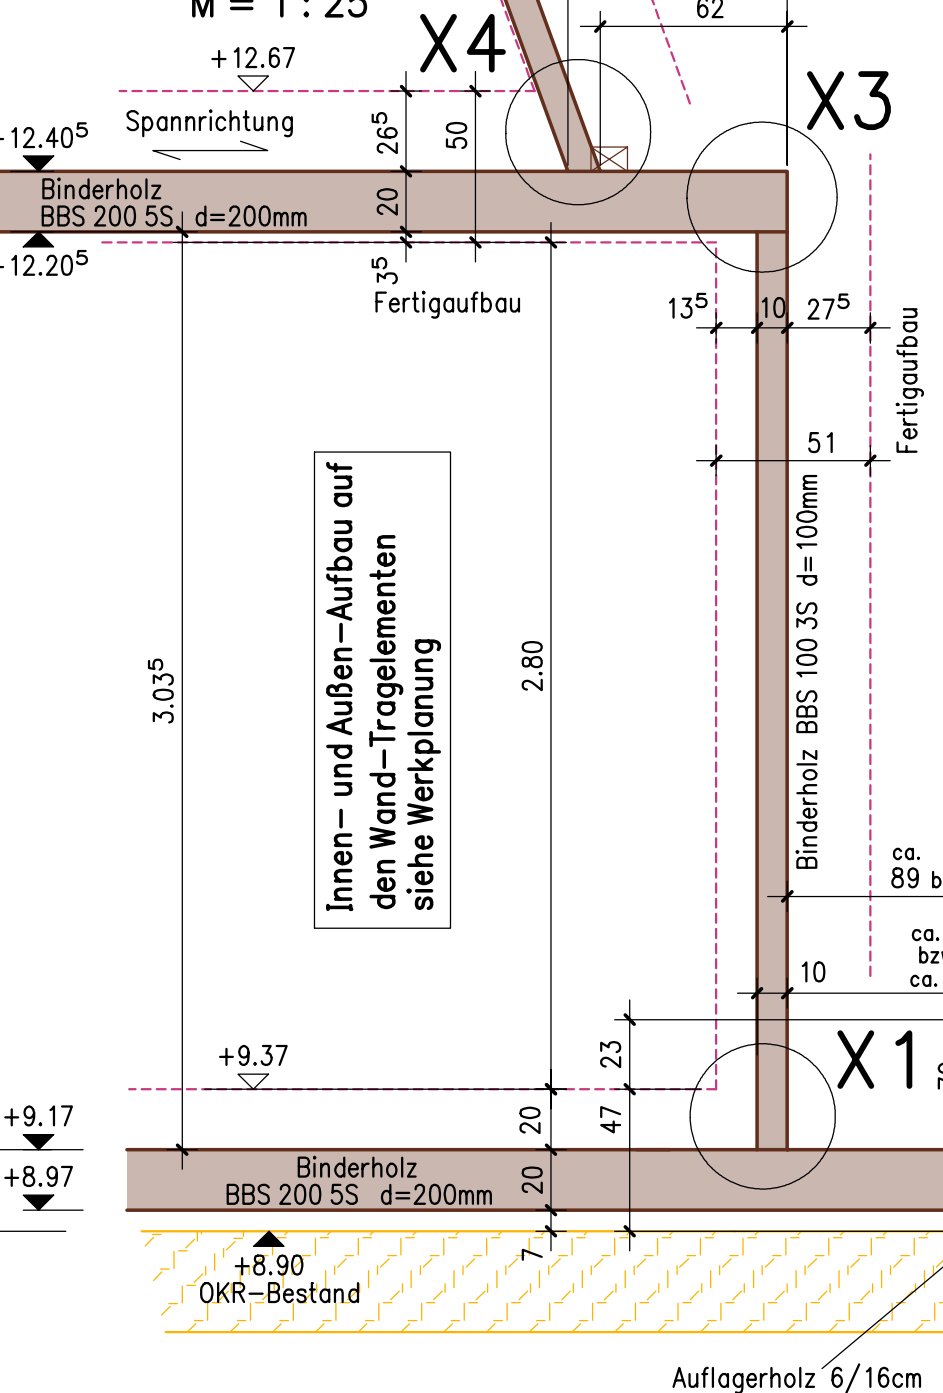


Regelschnitt Außenwand mit Fenster auf Decke M = 1:25

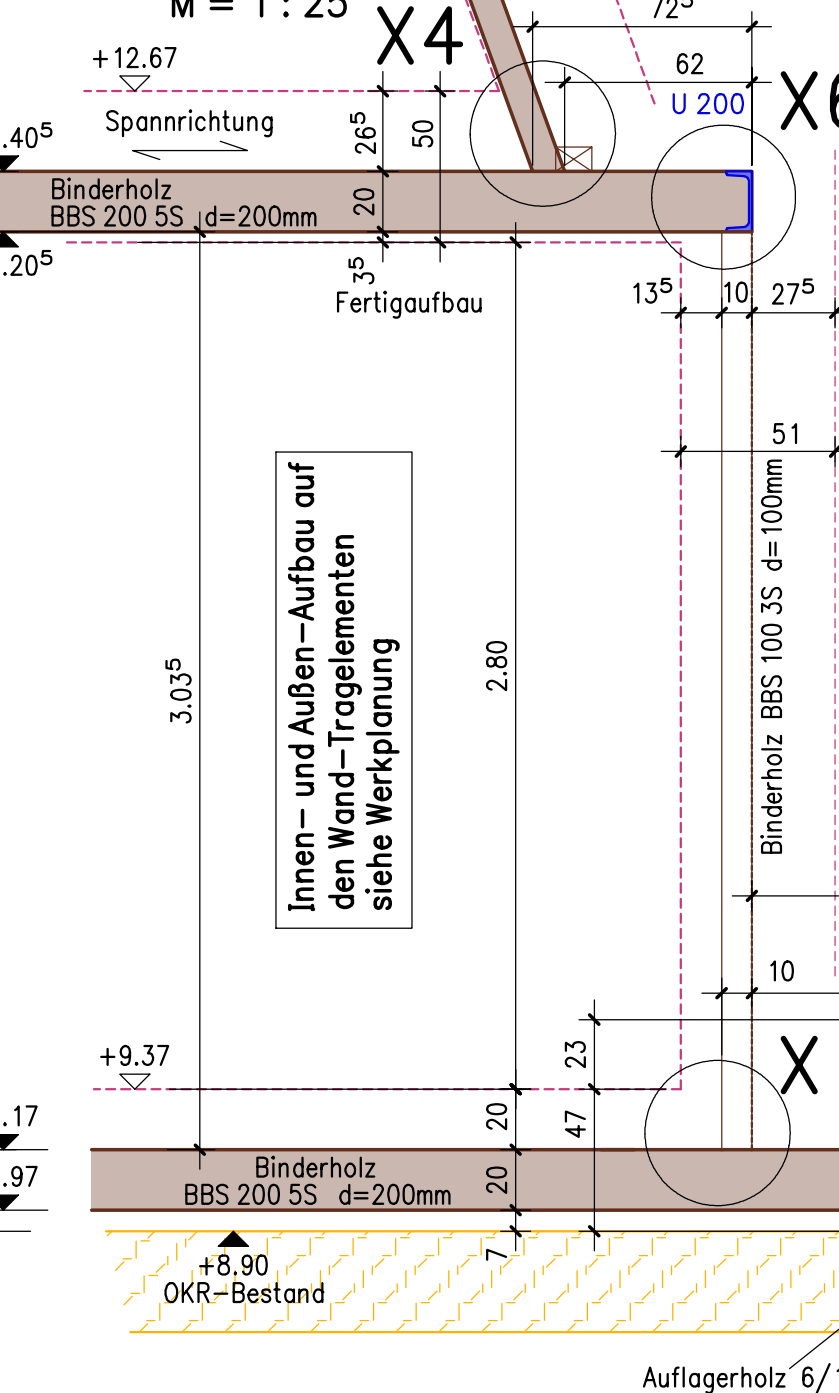


Regelschnitt Innenwand M = 1:25

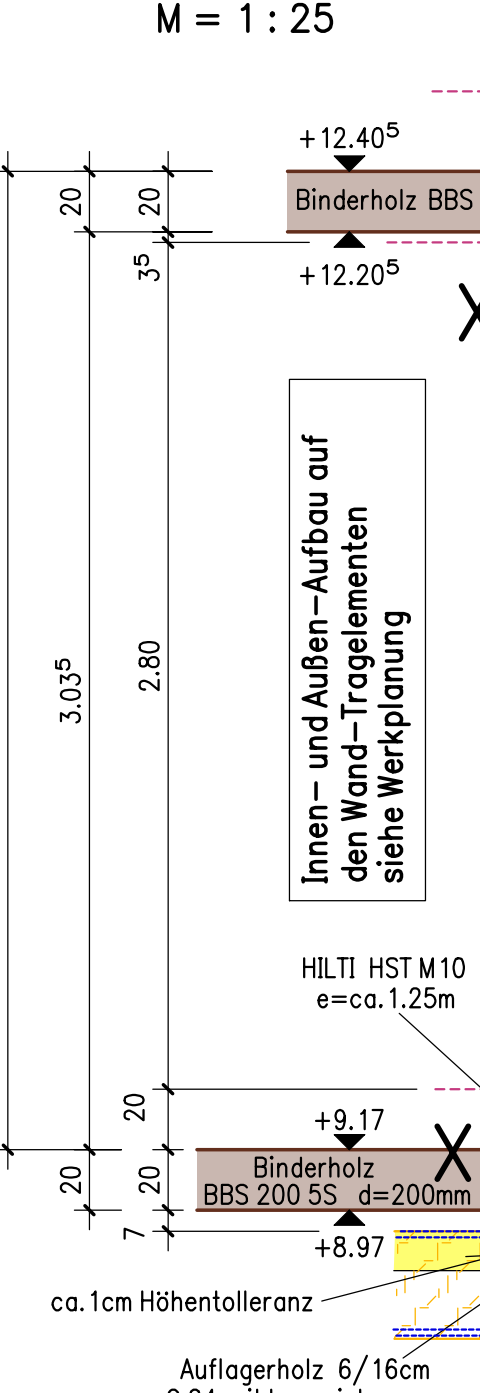


Detail C 2

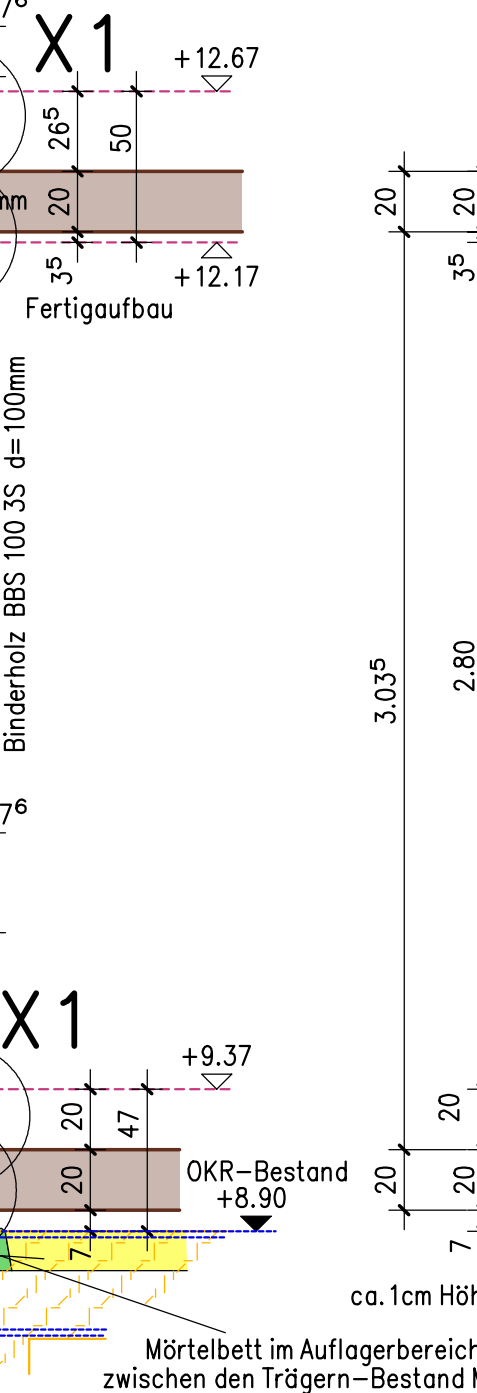


Regelschnitt Tür in Innenwand M = 1:25

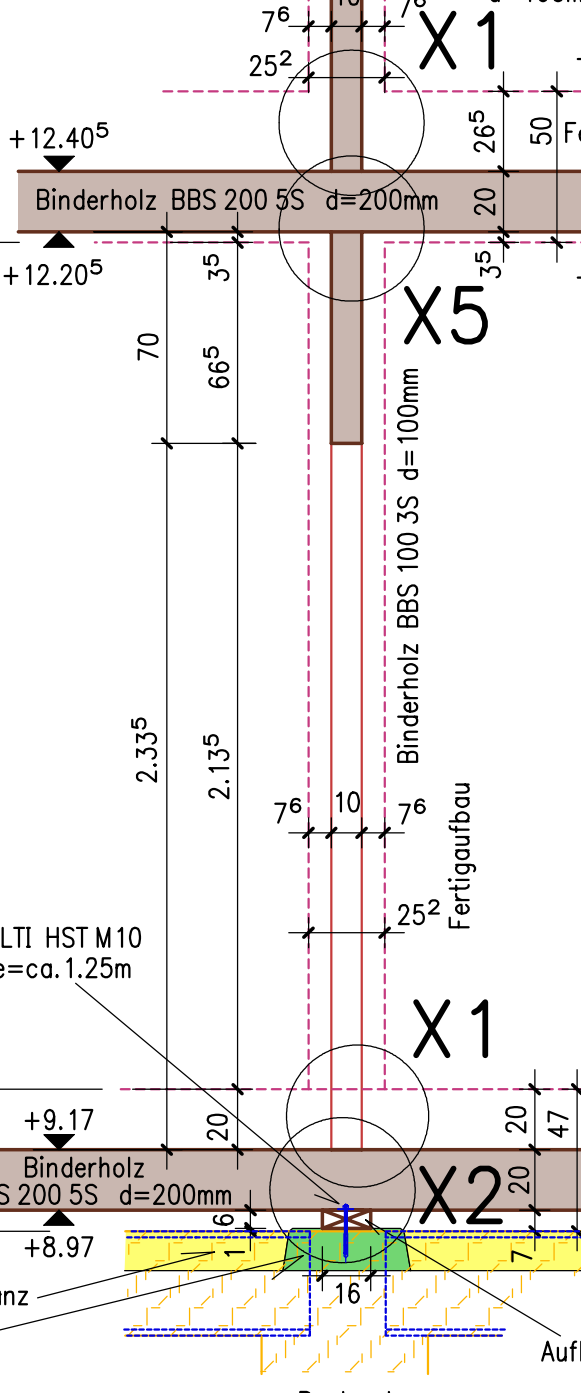


Det. B 1 M = 1:25

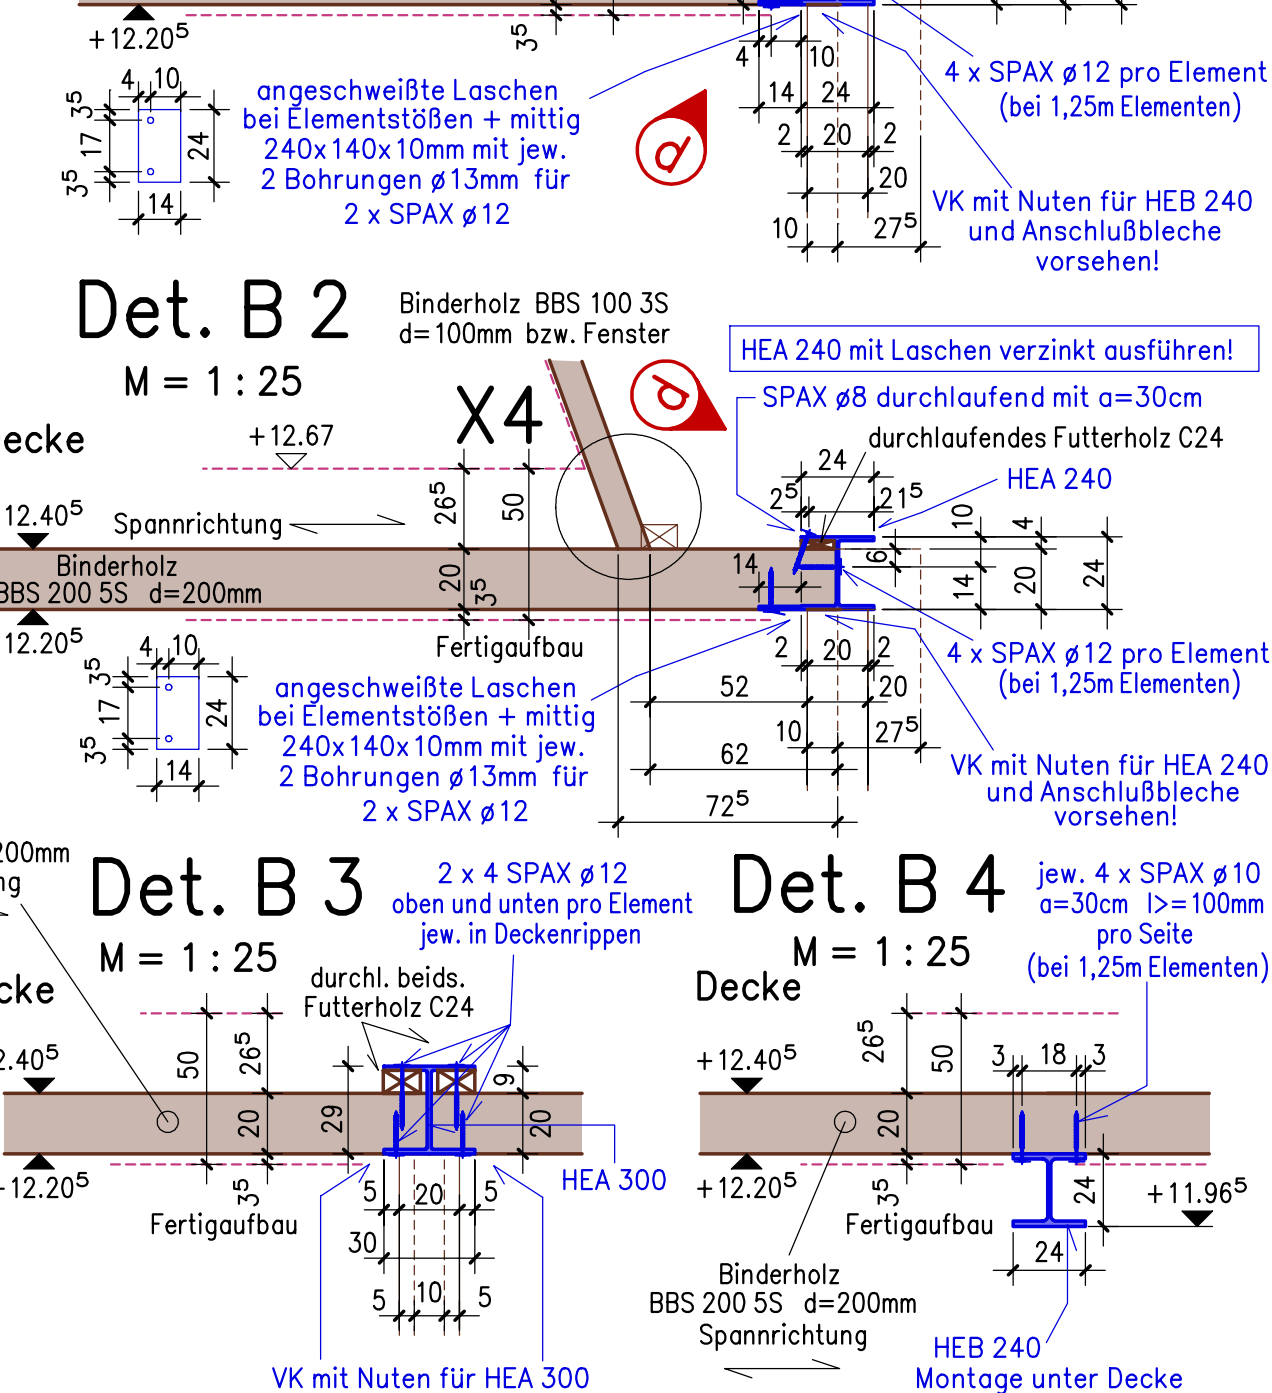


Det. B 2 M = 1:25

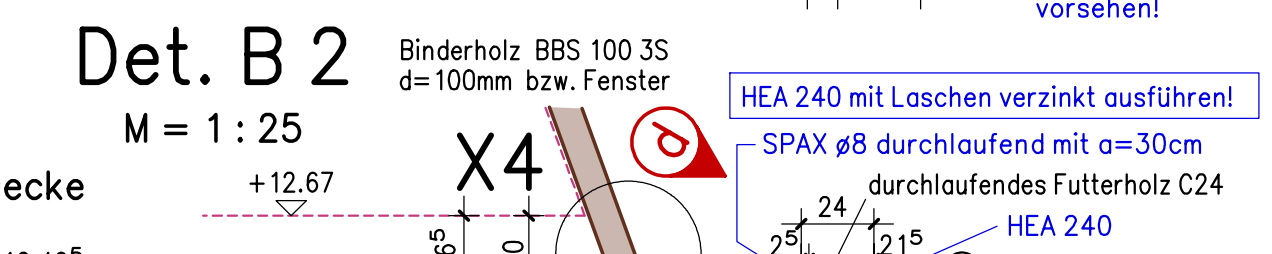


Det. B 3 M = 1:25

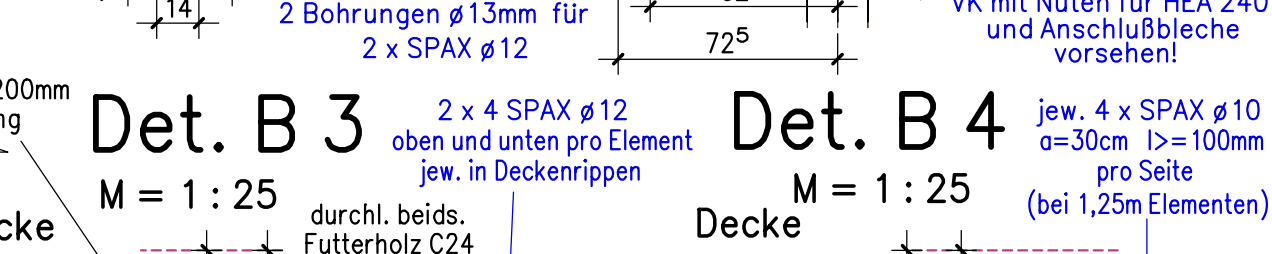


Det. B 4 M = 1:25

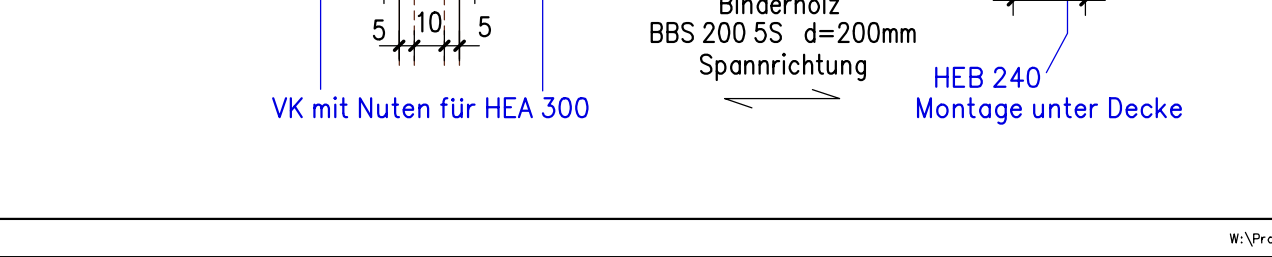

Grundriß Boden vom 1.Dachgeschoß M = 1:75

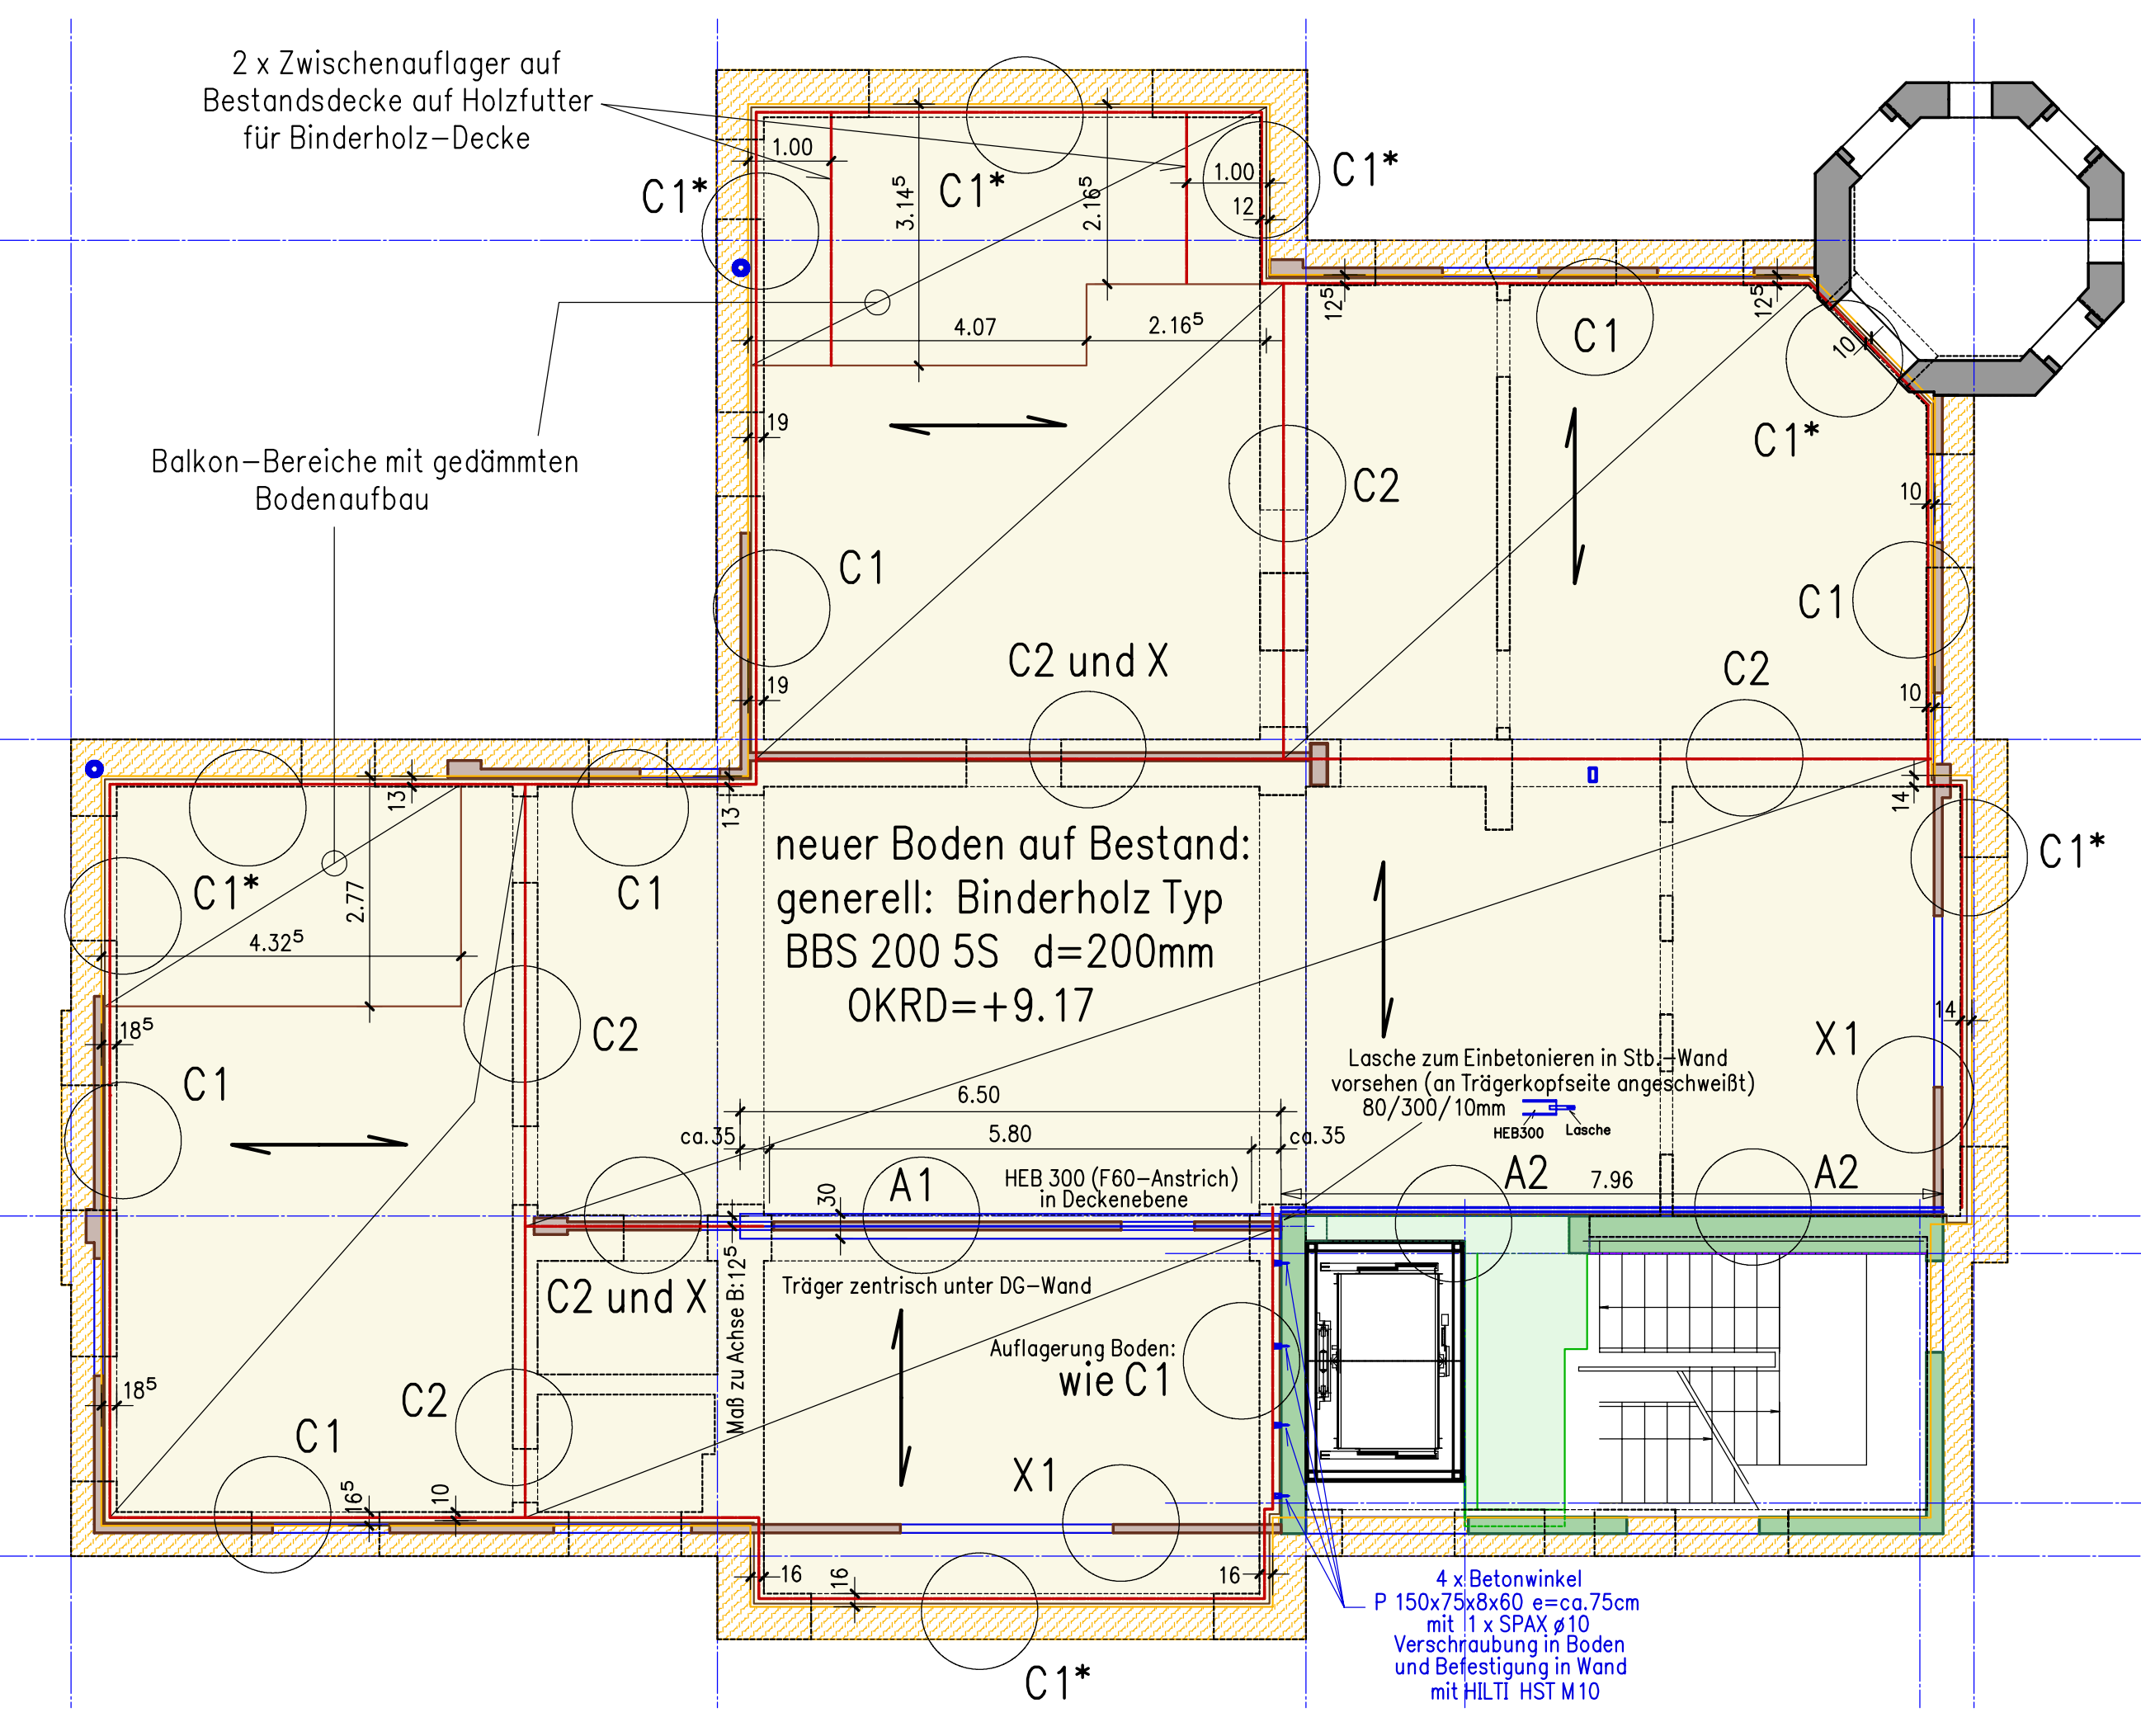

Grundriß Ringgurt auf Brüstung vom 1.DG M = 1:150

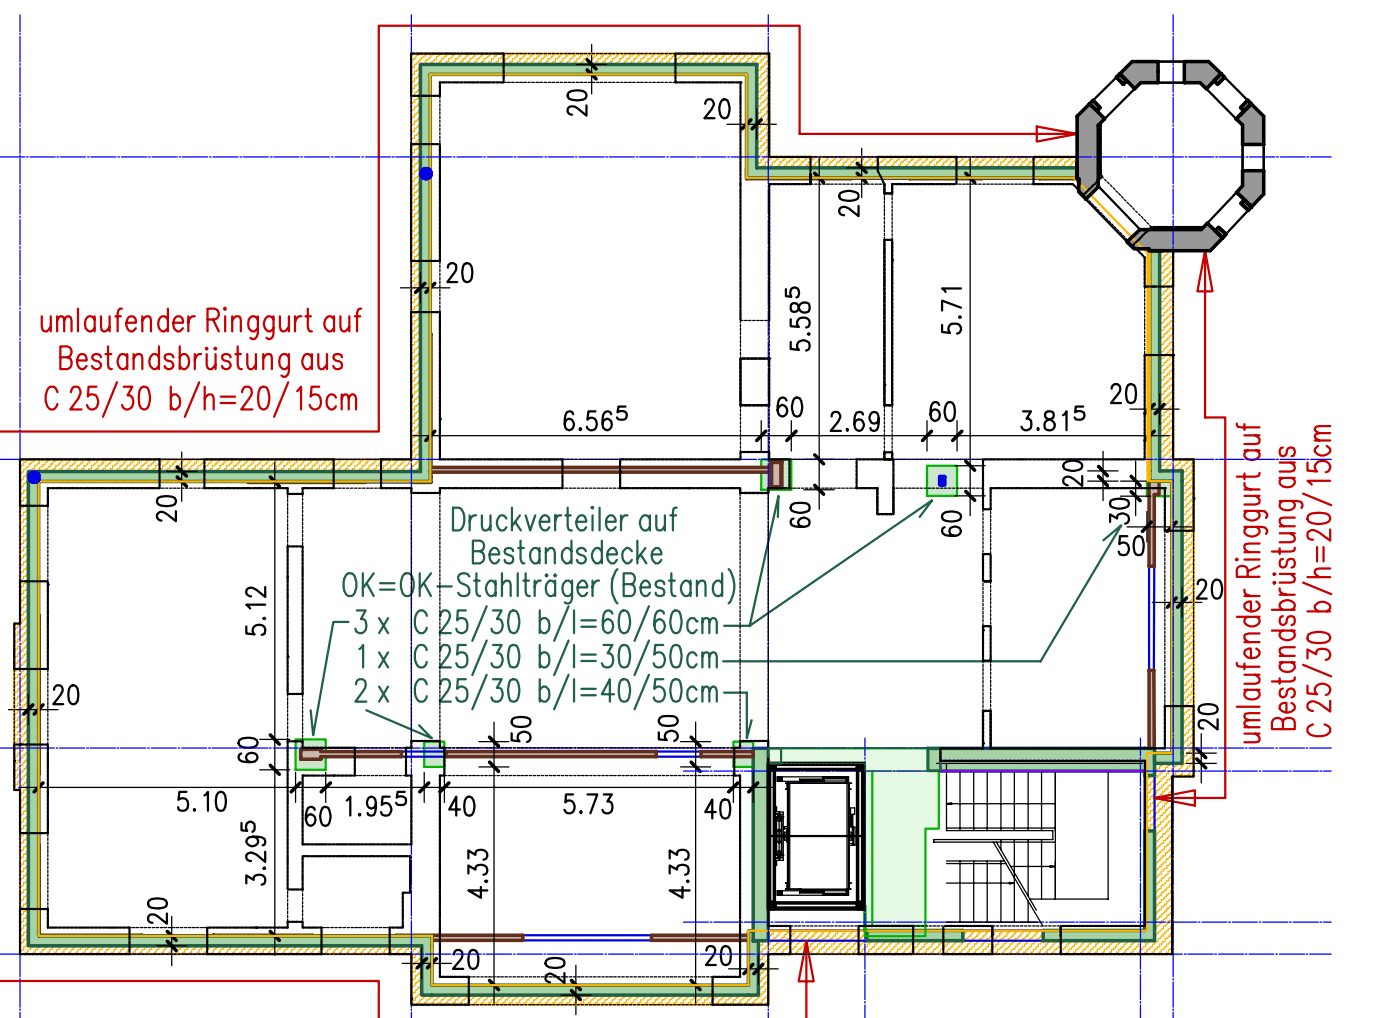


Korrosionsschutz der Stahlbauteile nach Angabe Bauleitung

Detailpunkte X1 bis X6 siehe Pl. Nr. VS 008

alle weiteren Details siehe Pl. Nr. VS 007

Wärmedämmung sind aus den Werkplänen des Architekten zu entnehmen.

Legende

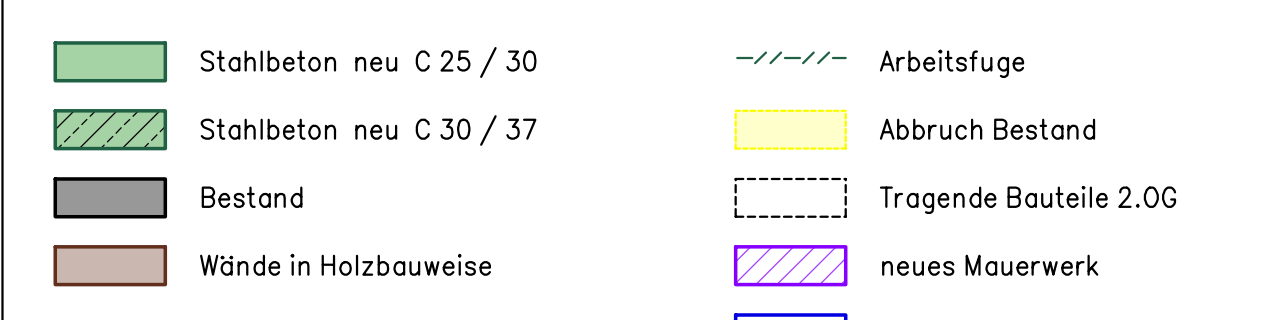

Expositionsklassen siehe Bewehrungsplan


Prüffreigabe + Prüfeinträge, Änderungen durch Werkplanung	d	23.01.2014
Komplette Überarbeitung auf "Binderholz-System"	c	10.12.2013
Komplette Überarbeitung und Aktualisierung	b	30.10.2013
Ergänzung und Überarbeitung	a	11.01.2013
Änderung	Index	Datum

Kurhaus ± 0,00 ≙ 292,68 m über NN

Villa ± 0,00 ≙ 296,61 m über NN

Sämtliche Maße sind Rohbaumaße und müssen von dem Unter – nehmer an der Baustelle geprüft werden! Maßabweichungen sind sofort dem Planverfasser zu melden. Fehlende Maße sind aus den Werkplänen zu entnehmen!

Dieser Plan gilt nur in Verbindung mit den Architektenplänen bzw. den Plänen des Haustechnikers!

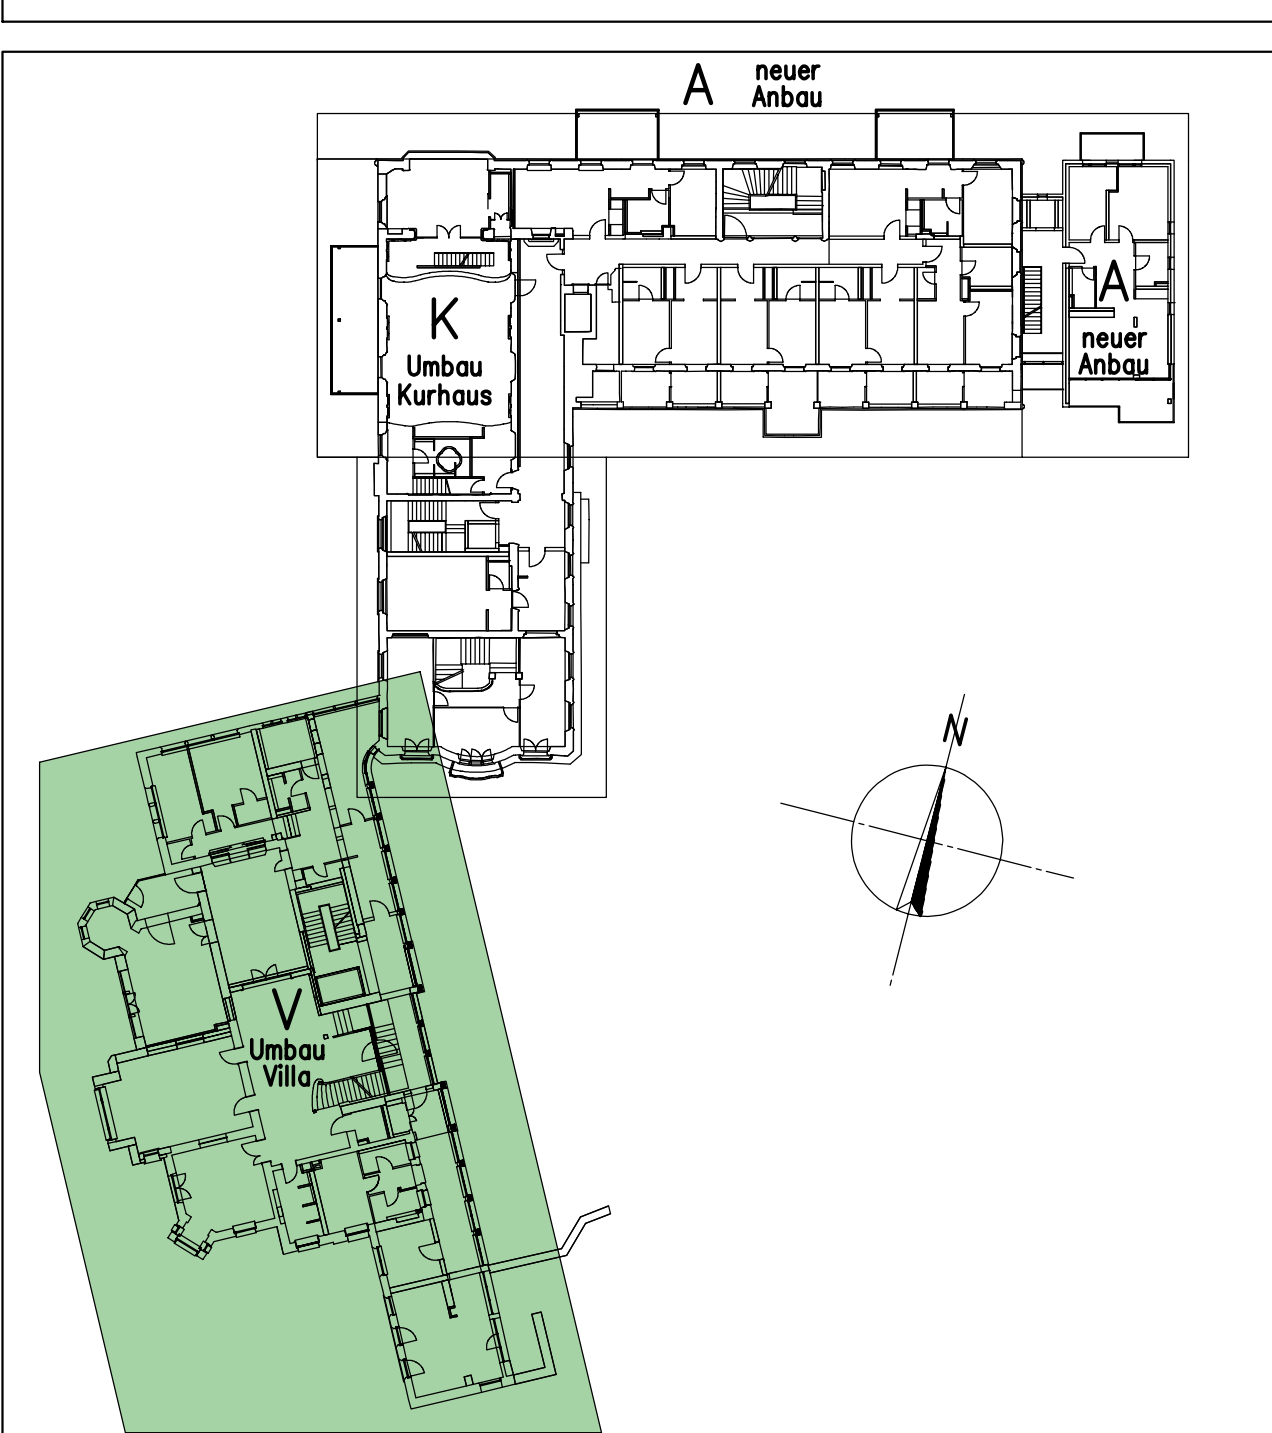

INGENIEURBÜRO PAUL BRETT

Beratender Bauingenieur VBI
Dipl.-Ing. Paul Brett

79106 Freiburg/Brsg.
Klarerstraße 63
Tel.: 0761 - 70502 - 0
Fax: 0761 - 70502 - 50
E-Mail: paul.brett@ing-brett.de

Maßst.: 1:25 1:50 1:75 1:150
Dne: 03.12.2012
Pietawa
Gepr.: 03.12.2012
Brett
Projekt Nr.: 11.16
Bauteil: Plan Nr.
v S. 10/50

Palais am Park
Umbau / Sanierung St. Urban
Umbau Villa Bauteil V
1. Dachgeschoß
Schalung – Übersicht
Neubau und verbleibender Bestand